




- 3 Gehölzgruppen bestehend aus je
- 1 *Carpinus betulus* - 2xv oB 150-200
- 2 *Prunus avium* - 2xv oB 60-100
- 2 *Corylus avellana* - 2xv oB 60-100
- 3 *Euonymus europaeus* - 2xv 60-100
- 3 *Rhamnus frangula* - 2xv 60-100
- Pflanzraster 1,50 x 1,50m

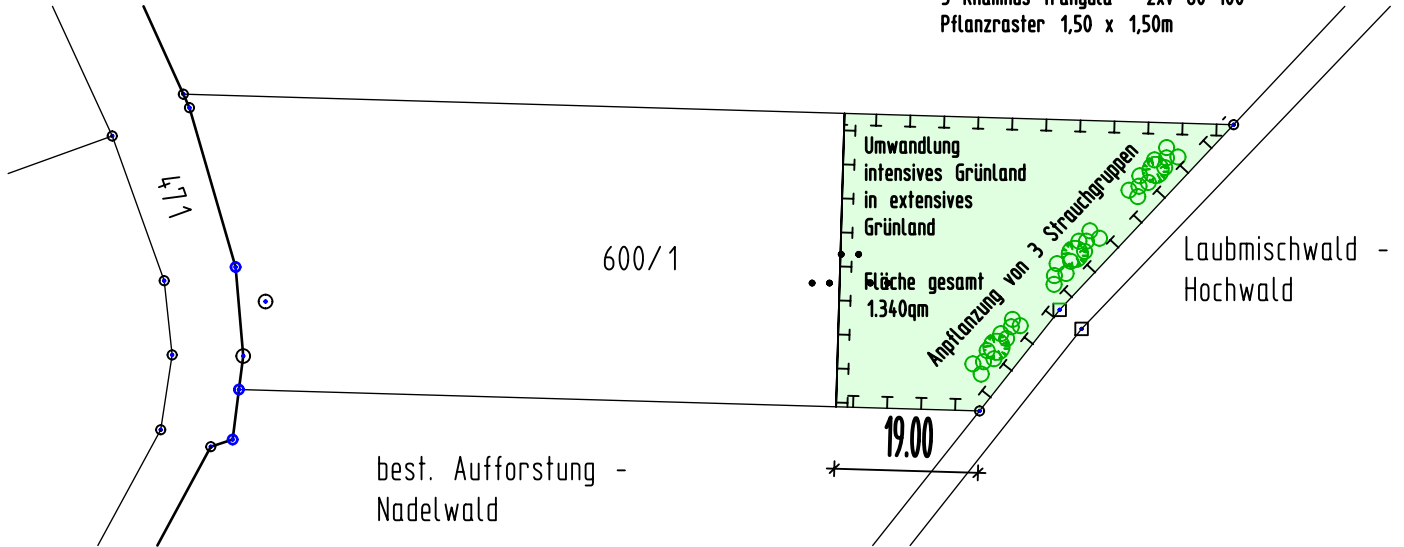

Ziel:
extensives Grünland mit Gehölzgruppen

Ausgangssituation:
FL.Nr. 3253/1 Gem. Stopfenheim wird im Moment als Grünland intensiv landwirtschaftlich genutzt, die Fläche grenzt im Osten über einen Weg an eine alten Laub-Hochwald und im Süden an Nadelwald an

Maßnahme:
Pflanzung von Gehölzgruppen zur Schaffung eines Übergangsbereiches vom Hochwald zum Grünland
Extensivierung des Grünlandes
- Maßnahme bereits umgesetzt

Pflege:
zur Aushagerung (ca. 3 Jahre) des bisher intensiven landw. Grünlandes ab 15. Juni 2 - 3 Schnitte im Jahr, Mahdgut ist abzufahren, nach erfolgreicher Aushagerung ab 15. Juni 1 - 2 Schnitte im Jahr, Gehölze sind vor Verbiss zu schützen, ausgefallene Gehölze sind zu ersetzen nach ca. 15 Jahren, ca. alle 5 Jahre abschnittsweise (max. 1/3)
Pflege/Rückschnitt der Gehölze
Pflanzenschutzmitteleinsatz und Düngung ist untersagt!
Die Ausgleichsfläche ist mit geeigneten Maßnahmen, wie Eichenpfähle, Findlinge, Steinquader zum übrigen Grünland abzugrenzen

Anlage zum Umweltbericht
vorhabenbezogener Bebauungsplan
"Biogasanlage Theilenhofen"
1. Änderung und Erweiterung
AUSGLEICHSFLÄCHE 2
Stand: 24.02.2022 M 1:1.000